


MAŁA WARSZAWA
ART & BUSINESS

SALA KONCERTOWA

PARTER

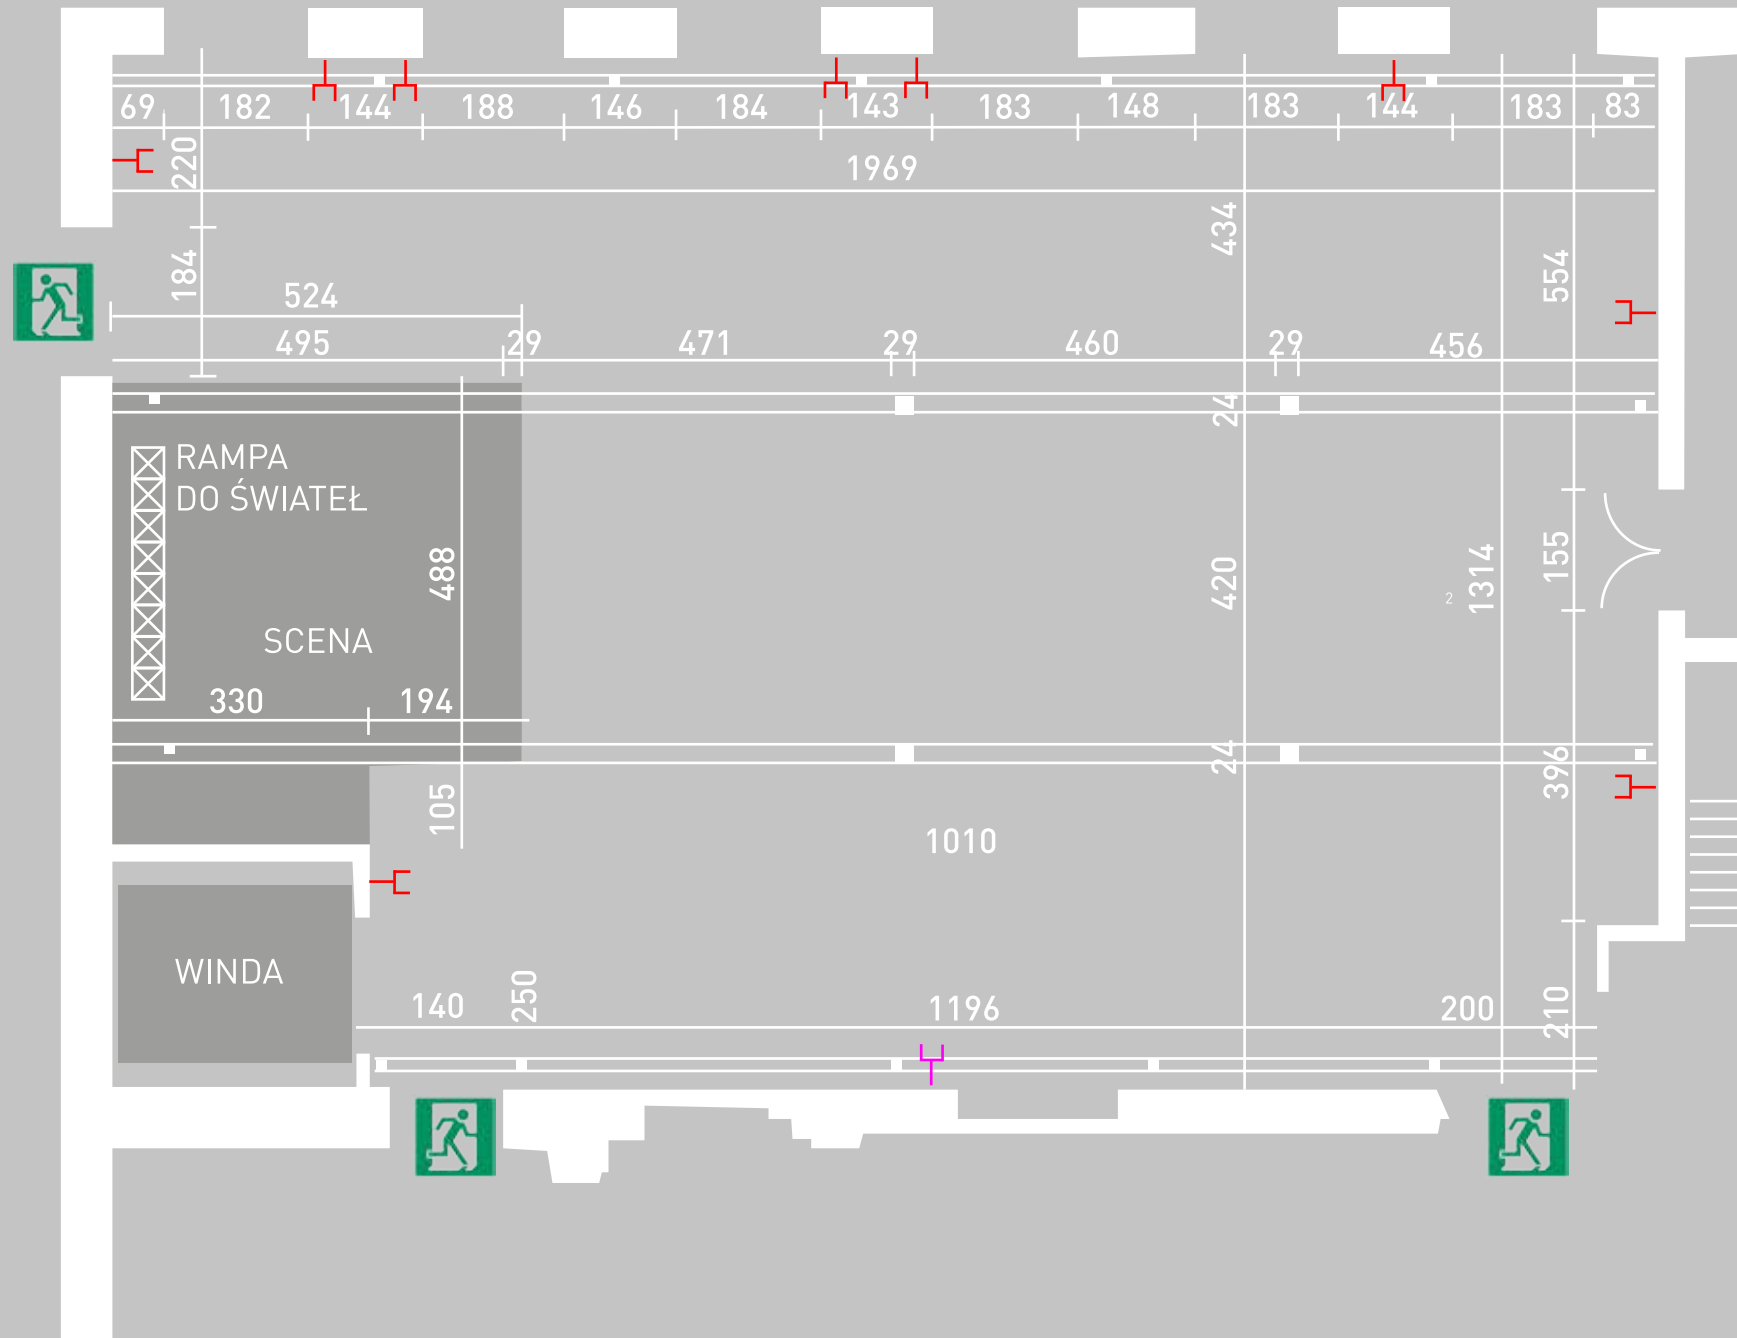

WYPOSAŻENIE TECHNICZNE
gniazda elektryczne

- 16 A
- 32 A
- 63 A

☒ rampa do światel
szerokość 320 cm
wysokość 300 cm
udźwig 350 kg

POWIERZCHNIA 247 m²
WYSOKOŚĆ 374 cm
do podciągów 335 cm

POW. SCENY 29 m²
WYSOKOŚĆ 65 cm