




F o y e r

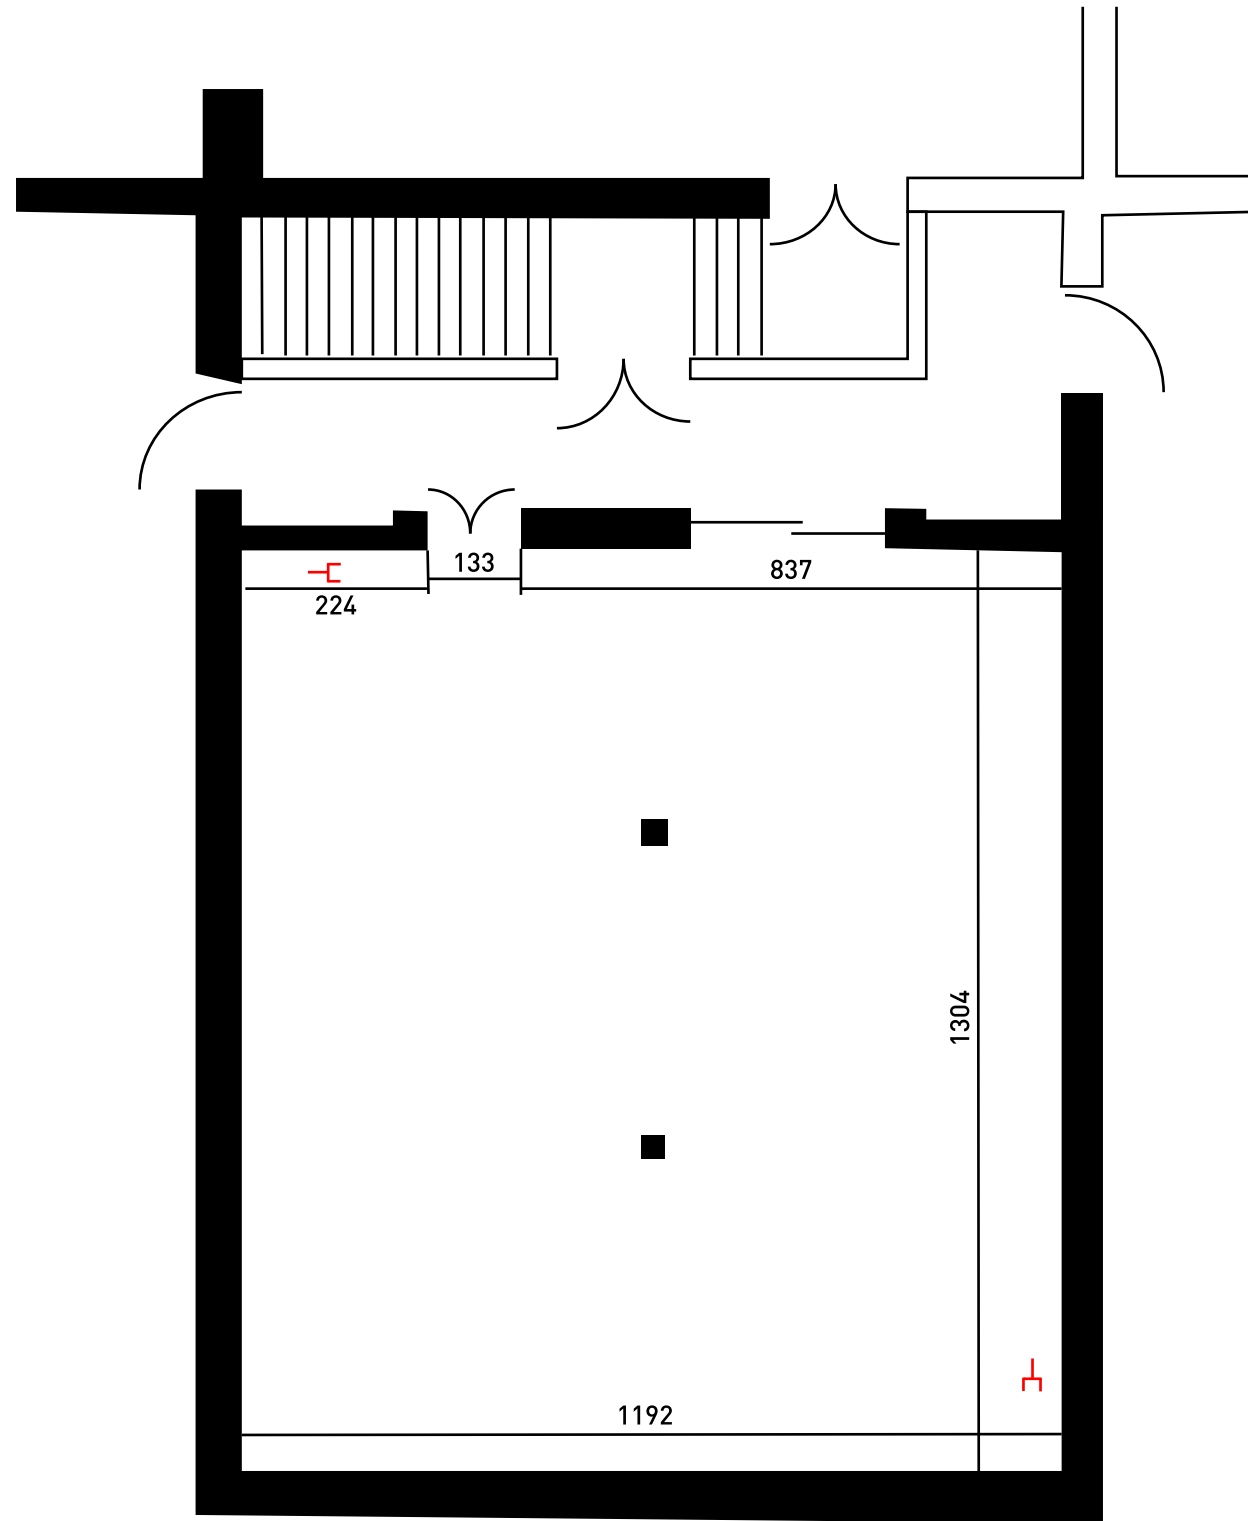

I PIĘTRO

POWIERZCHNIA 143 m<sup>2</sup>

WYPOSAŻENIE TECHNICZNE  
gniazda elektryczne

- 16 A
- 32 A
- 63 A