




**MAŁA WARSZAWA**  
ART & BUSINESS

# GALERIA

I PIĘTRO

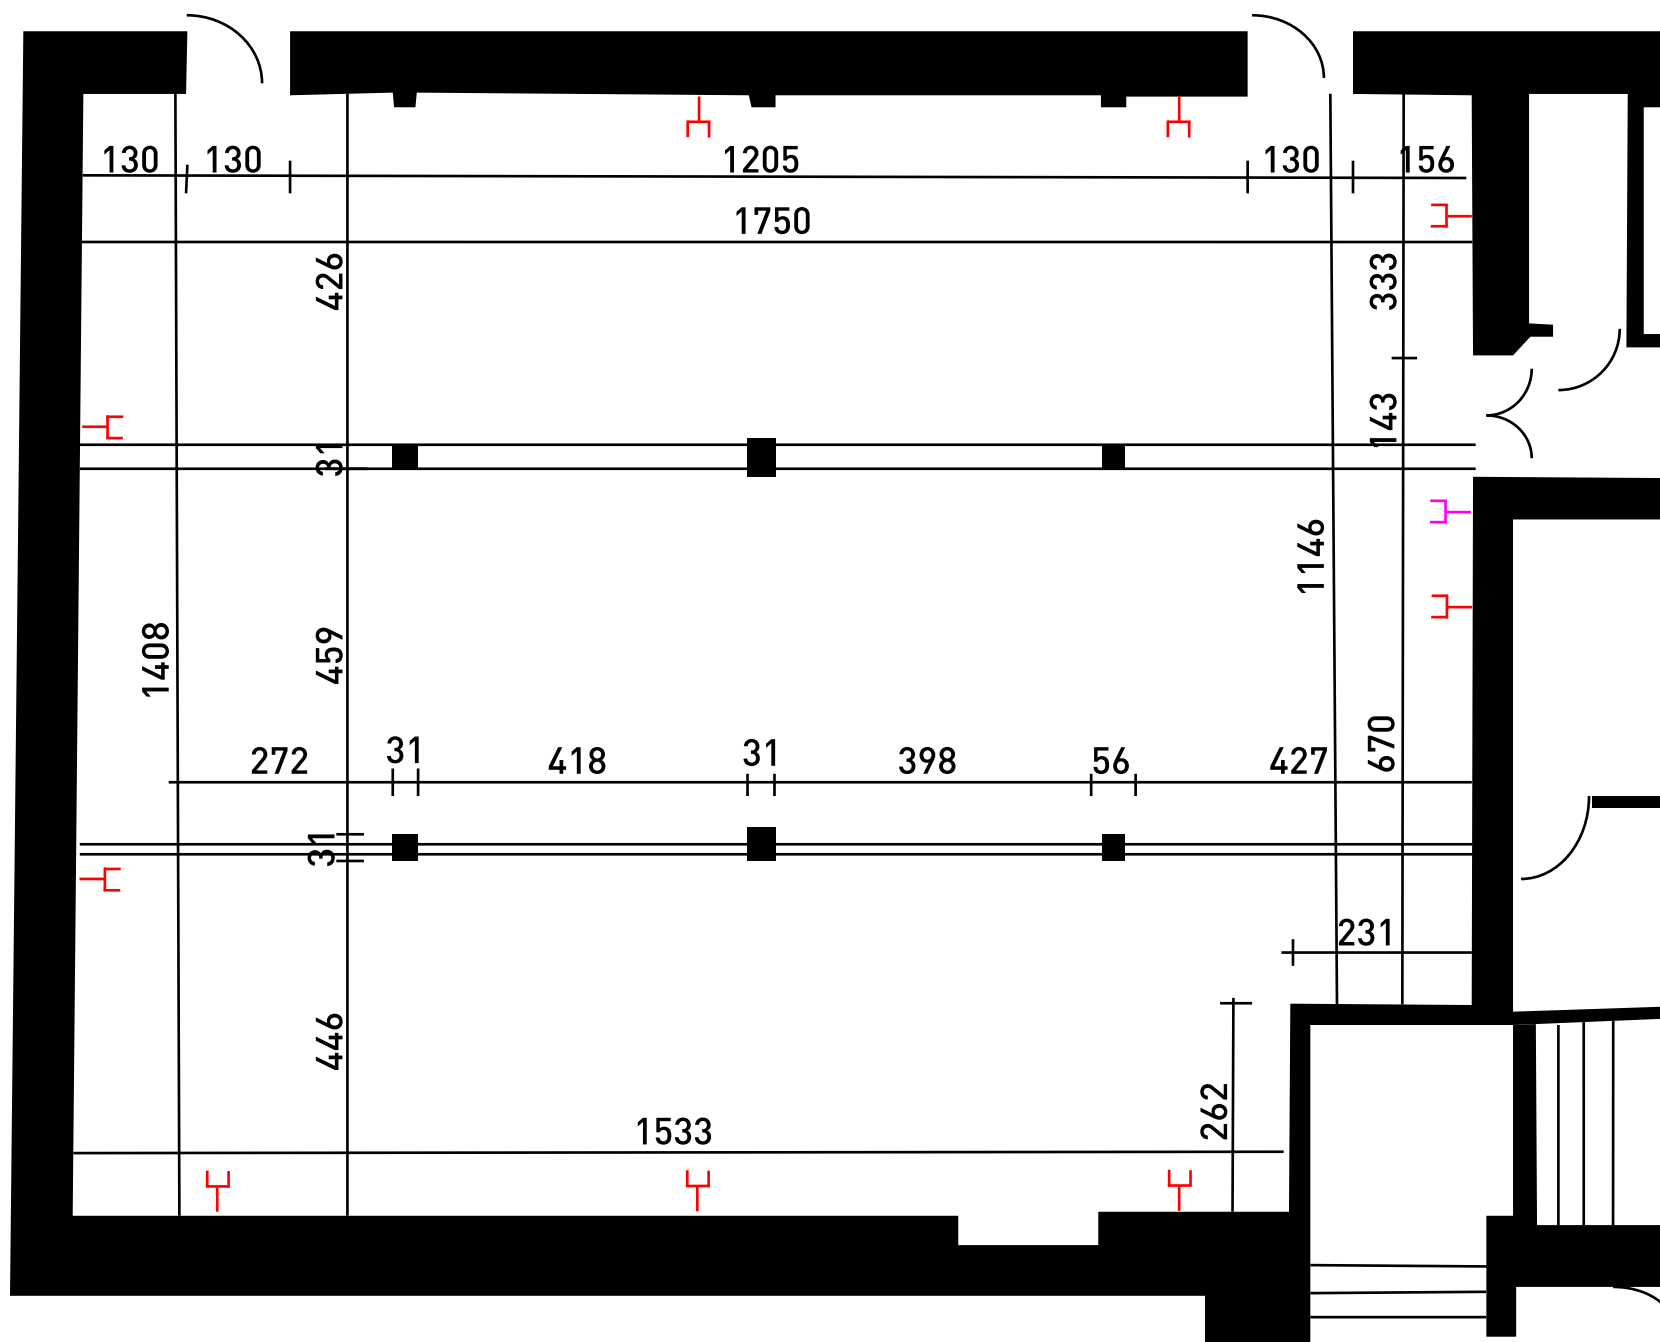

POWIERZCHNIA 247 m<sup>2</sup>  
WYSOKOŚĆ 306 cm

WYPOSAŻENIE TECHNICZNE  
gniazda elektryczne

- 16 A
- 32 A
- 63 A