


SALA KLUBOWA **PIEC**

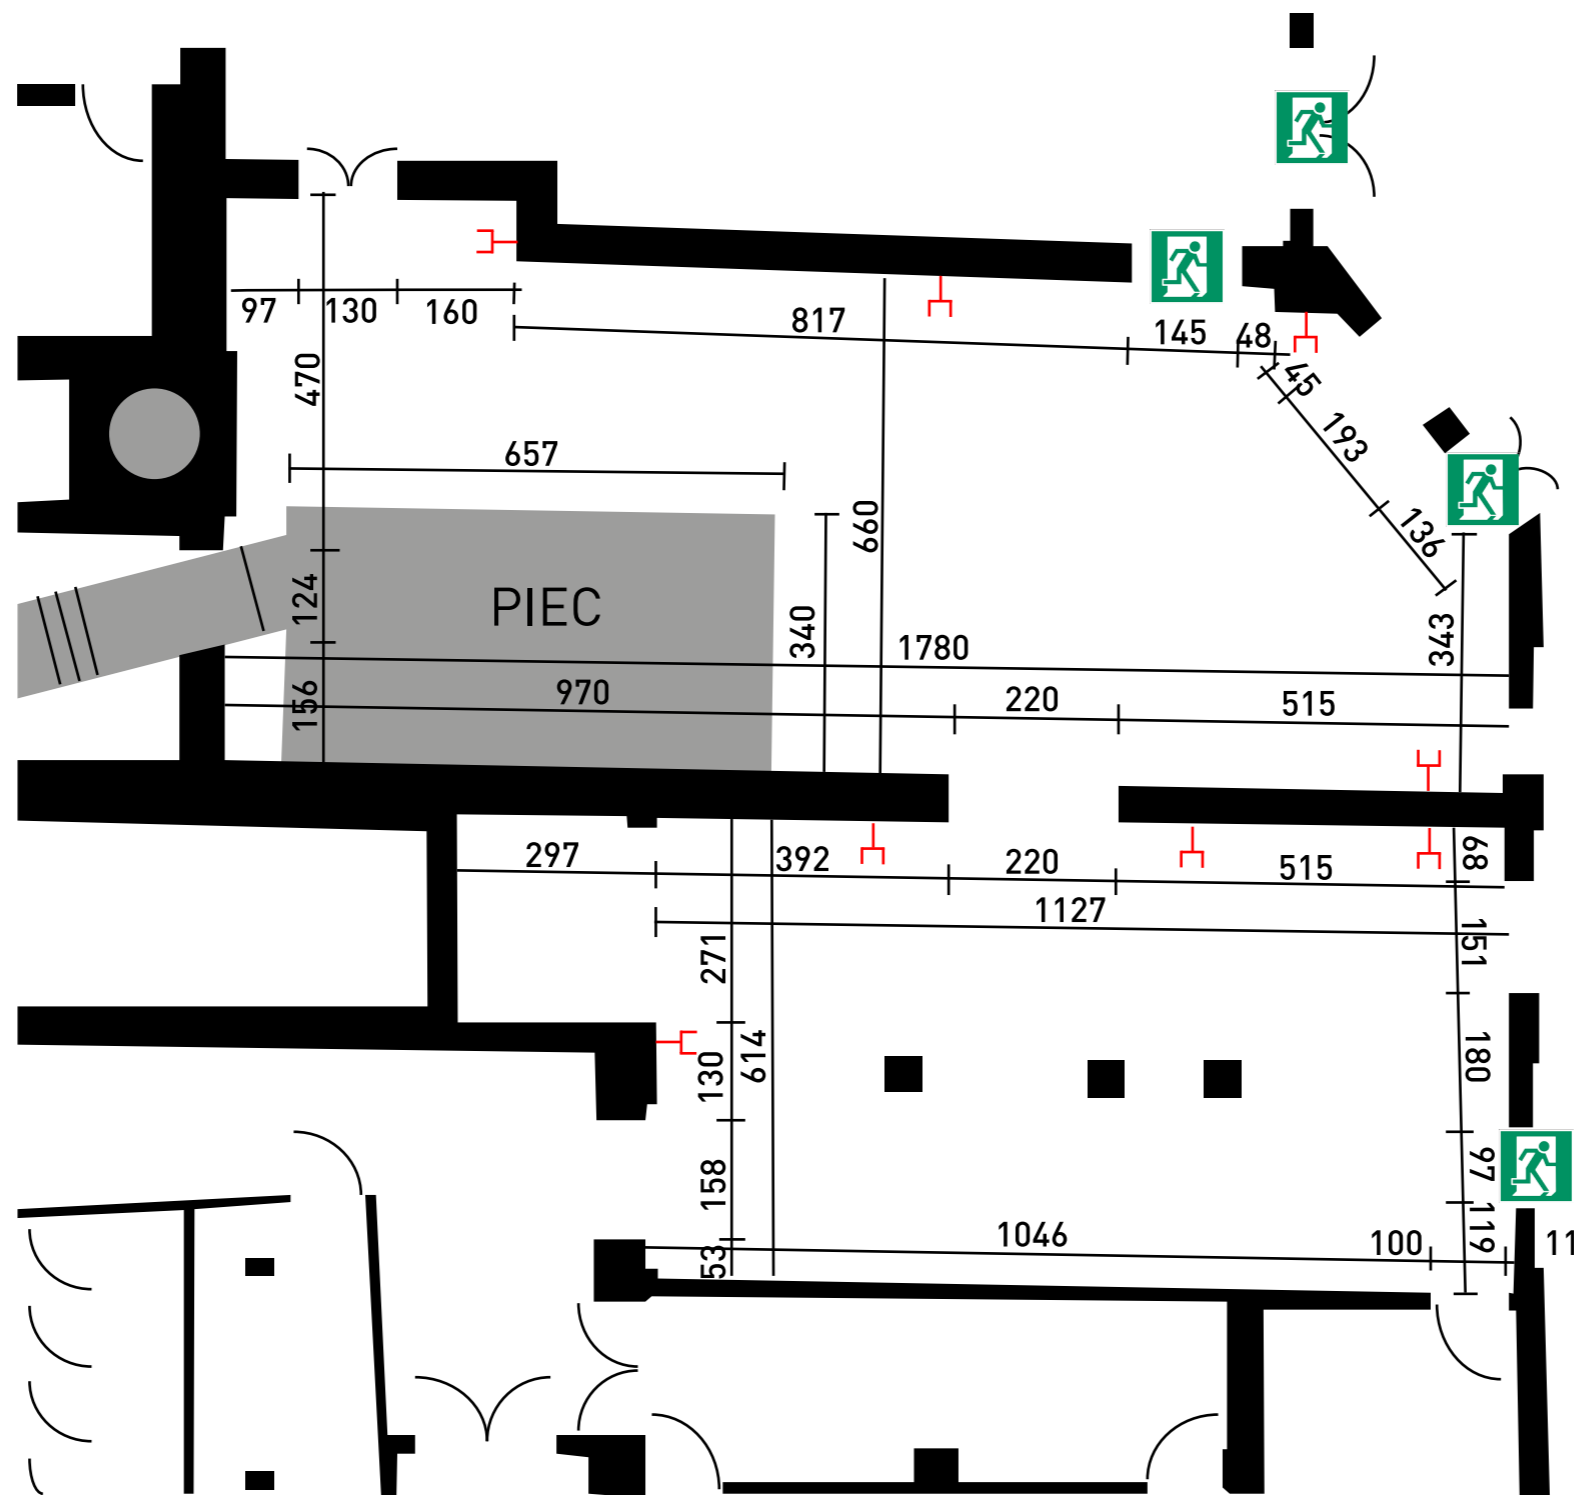

PARTER

POWIERZCHNIA
SALI KLUBOWEJ 165,8 m²

POW. PIECA 22,9 m²

WYSOKOŚĆ
CZĘŚCI Z PIECEM 480 cm

WYSOKOŚĆ
CZĘŚCI Z BAREM 340 cm

WYPOSAŻENIE TECHNICZNE
gniazda elektryczne

-  16 A
-  32 A
-  63 A